


PEBA 2025 2035

PIANO DI ELIMINAZIONE BARRIERE ARCHITETTONICHE
(Linee guida regione Puglia DGR n.2062/19)

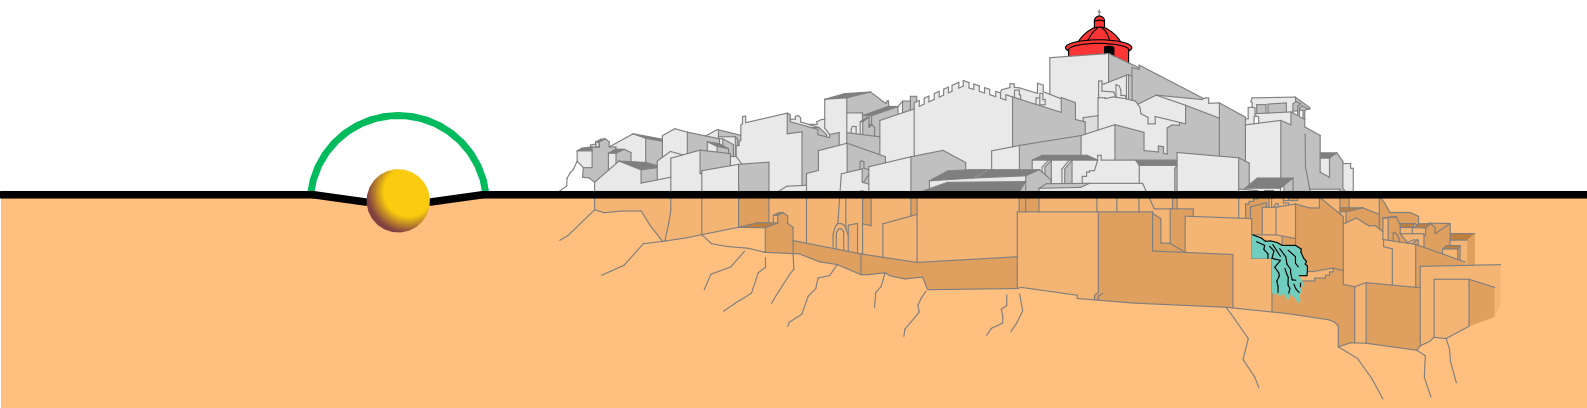

Regione Puglia
Provincia di Foggia



Comune di
Vico del Gargano

Avv. Raffaele SCISCIO Sindaco

Raffaella M. Michela SAVASTANO Ass. urbanistica

Ing. Pio Gian Luca TONTI R.U.P.

progetto: arch. Donato Gelsi

12.CSC
Computi Interventi
Stima costo generale

LdiA
LABORATORIO
di ARCHITETTURA
FOGGIA PERUGIA

Progetto: LdiA Laboratorio di Architettura Foggia-Perugia
arch. Donato Gelsi & partners
arch. Francesco Bocciarelli, arch. Antonio Antonelli

base cartografica: openstreetmap.org

font testi: **biancoenero** (Font ad Alta Leggibilità di biancoenero edizioni srl)

PROGETTO Interventi segnalati per l'Ambito Urbano UO1

1. Pavimentazione, pendenze, sporgenze, intersezioni, complanarità

1.1 Paletti parapetonali per delimitare una fascia pedonale protetta per la sicurezza e la tutela di tutti. mt 16* € 209.69

€ 4.193,77

2. Dislivelli, rampe, segnaletica

2.1 Realizzazione a scalpello dei seguenti a raccordi dello scalino con passaggio pedonale: c.so umberto civici 2-4 (1); corso umberto/angolo via arcaroli (1); corso umberto passaggio pedonale civico 35 (1) e civici 2-4; 6*€ 250,00

€ 1.500,00

3. Ostacoli, elementi di arredo

3.1 Tra i civici 53 e 55 lato sud e in corrispondenza del civico 123 lato nord, la presenza di una scalinata esterna restringe il marciapiede ostruendolo quasi del tutto; andrebbe allargato il passaggio pedonale preesistente a dx della scalinata del civico 55, anche alla sua sinistra, estendendo lo smusso dello scalino del marciapiede per consentire la discesa dal marciapiede, il superamento e la risalita sullo stesso oltre detta scalinata. Stesso intervento a sx e dx della scalinata del civico 126 ove andrebbe "spostato" il passaggio pedonale verso detta scalinata. Rimozione pavimentazione esistente in cubetti di porfido mq*€ 8.75; riposizionamento cubetti di porfido mq*€ 8.75; smusso a scalpello scalino in blocchi di porfido. 2*€ 2.367,78 + 4pali parapetonali 4*209.69

€ 5.574,32

3.2 Spostamento palo illuminazione pubblica di tipo artistico: corso umberto civico 54; civico 27. 2*€ 1.270,78

€ 2.541,56

3.3 Spostamento palo segnaletica pubblica corso Umberto civico 2; 1*€ 318.02

€ 318,00

4. Parcheggi riservati

4.0 Adeguamento di segnaletica orizzontale e verticale a contrassegnare parcheggio riservato, con indicazione spazi di manovra;

€ 240,00

Stima dei costi sommari
Ambito U.O1

€ 14.367,65

PROGETTO Interventi segnalati per l'Ambito Urbano U02

1. Pavimentazione, pendenze, sporgenze, intersezioni, complanarità

1.1 Ripavimentazione per rappezzi parziali onde consentire l'apposizione dei moduli "Loges" in resina.

€ 5.500,00

2. Dislivelli, rampe, segnaletica

2.1 Nuova segnaletica tattile visivamente contrastata a 30cm dall'inizio e fine rampa di ingresso all'edificio EO2 e informativa, direzionale, identificativa a 30 cm dall'ingresso al Palazzo sul pianerottolo di arrivo. 1.2*2*€ 95,00

€ 228,00

2.2 Percorsi tattili a organizzare la circolazione per ipovedenti con e senza gli stand di vendita. mt 115*€ 95,00

€ 10.925,00

3. Ostacoli, elementi di arredo

4. Parcheggi riservati

4.1 Parcheggio riservato da realizzare a monte dell'edificio del mercato in Piazza Mercato. 1*€ 359,00

€ 359,00

Stima dei costi sommari
Ambito U.02

€ 17.012,00

PROGETTO Interventi segnalati per l'Ambito Urbano U03

1. Pavimentazione, pendenze, sporgenze, intersezioni, complanarità

1.1 Percorso protetto contrassegnato con strisce pedonali per mancanza di continuità del percorso senza barriere sul nastro di marciapiede oposto Data la ridotta larghezza della strada in corrispondenza dell'intervento, la protezione del percorso in alcuni tratti di strada pubblica priva di marciapiede, sarà non più stretta di 90cm. mt 130* € 30€/mq

€ 3.900,00

2. Dislivelli, rampe, segnaletica

2.1 Nuove strisce pedonali in corripendenza di strettoie del marciapiede per creare una zona protetta per "scendere" e "risalire" sul marciapiede o per aggirare semplicemente un ostacolo come una scalinata esterna non removibile. 2*€ 300,00

€ 600,00

2.2 Nuove strisce pedonali in corripendenza di cambio lato della strada ovvero per necessità generali legate all'attraversamento protetto. 3*€ 300,00

€ 900,00

2.3 Percorsi tattili in corrispondenza dell'arrivo e di imbocco dello scivolo che immette su passaggio pedonale ml 5.0 cadauno: 2*10*mt 5.0*€ 85,00

€ 8.500,00

3. Ostacoli, elementi di arredo

3.1 In corrispondenza del civico 17 di corso Carmine il percorso protetto di sinistra trova una deviazione sul lato opposto per l'ostacolo rappresentato dalla scala esterna: quindi Nuove strisce pedonali in corripendenza di strettoia del marciapiede come una scalinata esterna non removibile. 1*€ 359,00

€ 359,00

4. Parcheggi riservati

4.1 Adeguamento di segnaletica orizzontale e verticale a contrassegnare parcheggio riservato, con indicazione spazi di manovra; 2*€ 359,00

€ 718,00

Stima dei costi sommari
Ambito U.03

€ 15.649,38

PROGETTO Interventi segnalati per l'Ambito Urbano U04

1. Pavimentazione, pendenze, sporgenze, intersezioni, complanarità

1.1 Nuovo marciapiede con basole di pietra di apricena spessore 10 cm con scanalatura nelle giunture all'inytradosso per consentire il deflusso delle acque dilavanti su strada nella canaletta ai piedi degli edifici a bordo strada. Intervento con alzata delle basole sulla quota della sede stradale di cm 10 oppure a raso con la sede stradale. 1° tratto innestosu corso Umberto di via Masteomatteo lato sinistro fino all'altezza del vico del Bacio; 2° tratto: lato destro da Vico del Bacio a fiancheggiare Palazzo la Bella, rigiro lungo Via La Bella fino a scalinata esterna; 3° tratto: lato sinistro da scalinata esterna fino all'incrocio con via Azzarone. mt (87+117+47)*1.2*€ 113.31

€ 34.128,97

2. Dislivelli, rampe, segnaletica

2.1 Nuove strisce pedonali in corripendenza del parcheggio riservato in prossimità ingresso al Palazzo della Bella. 1* € 300,00

€ 300,00

2.2 Nuove strisce pedonali in corripendenza di cambio lato della strada ovvero per necessità generali legate all'attraversamento protetto. 2*€ 300,00

€ 600,00

3. Ostacoli, elementi di arredo

3.1 Scalinate esterne, tipiche dello scenario urbano del centro storico di Vico, certamente non demolibili.

4. Parcheggi riservati

4.1 Adeguamento di segnaletica orizzontale e verticale a contrassegnare parcheggio riservato, con indicazione spazi di manovra; 1*€ 359,00

€ 359,00

Stima dei costi sommari
Ambito U.04

€ 35.387,97

PROGETTO Interventi segnalati per l'Ambito Urbano U05

1. Pavimentazione, pendenze, sporgenze, intersezioni, complanarità

1.1 Interventi di sistemazione generale dell'area abbastanza recenti hanno consegnato un parco e marciapiedi che lo contornano, compreso quelli dei percorsi veicolari che lo attraversano, in buono stato. Nessun intervento quindi sulla pavimentazione o sulle complanarità, quest'ultime risolte tutte con segnaletiche adeguate previste nel Piano.

2.1 trattandosi di un'intero Ambito isolivello non vi sono salti di quota tra diverse zone dell'Ambito U5, vi è tuttavia la necessità di dotare l'Ambito di adeguato numero di interventi per ripristinare/adequare "attraversamenti pedonali" e di realizzarne di nuovi.

2. Dislivelli, rampe, segnaletica

Le recenti realizzazioni e sistemazioni di tutta l'area ha dotato l'Ambito U05 di un sistema di percorsi protetti abbastanza adeguato, tranne che per qualche episodica criticità risolta col presente Piano. Sicuramente vanno ripristinate con più adeguatezza le segnaletiche orizzontali rilevate e da mantenere mentre altre vanno realizzate ex novo.

2.1 In taluni casi l'attraversamento qui proposto ricade in corrispondenza di un ingresso all'area del parco da strada veicolare ove questo manca (come in via papa Giovanni XXIII)

2.2 Talvolta è la necessità di una maggiore prossimità ad un servizio o ad un incrocio (come nel caso del parcheggio adiacente all'Anfiteatro o

2.3 in prossimità dell'ufficio postale),

2.4 ovvero per traslare l'attraversamento in un punto più largo del marciapiede per consentire una salita ad esso con spazio di manovra non inferiore a 150cm di diametro (come nel caso di via Aldo Moro)

2.5 In tutti gli altri casi si è trattato di ripristinare la segnaletica a terra deteriorata e non più adeguata. 22*€ 300

2.6 In corrispondenza di buoni passaggi e in passaggi preesistenti si realizzeranno rampe multidirezionali. 16*€ 406,20

2.7 Percorsi tattili in corrispondenza dell'arrivo e di imbocco dello scivolo che immette su passaggio pedonale ml 5.0 cadauno: 38*mt 9.0*€ 85,00

€ 6.600,00

€ 6.499,20

€ 16150.00

3. Ostacoli, elementi di arredo

3.1 In fondo a via Aldo Moro con innesto di via Lanzetta presente una vecchia alberatura che non è utile spiantare assolutamente, viceversa al suo rigiro in via Lanzetta è da spostare una coppia di pali che restringono il passaggio sul marciapiede al di sotto dei 90cm. 2*€ 919,70

€ 1.839,40

3.2 Con la realizzazione di nuovi attraversamenti si dende necessario realizzare su cordoni di marciapiedi esistenti lo smusso a scivolo. 14*€ 103,87

€ 1.941,19

3.3 Rampa multidirezionale in corrispondenza di nuovi e preesistenti passaggi pedonali. 16*€ 496,05

€ 7.936,80

4. Parcheggi riservati

4.1 Adeguamento di segnaletica orizzontale e verticale a contrassegnare parcheggio riservato (1/50 posti auto) con indicazione spazi di manovra: via Zingarelli all'ingresso area Ufficio postale;

4.2 via Rostagno all'ingresso area Auditorium;

4.3 slargo via Aldo moro via Rostagno all'ingresso area Auditorium;

4.4 via Zingarelli all'altezza del civico 5: esistente da ripristinare;

4.5, 4.6 Inizio via Papa Giovanni XXIII e prossimità scuola; 6*€ 359,00

€ 2.154,00

Stima dei costi sommari
Ambito U.05

€ 43.120,59

PROGETTO Interventi segnalati per l'Ambito Edilizio E01

1. Parcheggi riservati e elementi aggiuntivi

- 1.1 Parcheggio riservato e segnaletica verticale inizio rampa veicolare di accesso al piazzale del Municipio. € 460,00+ 366.12 €826.12

2. Accessi - Percorsi di accesso

AMBITO ESTERNO

- 2.1 Sistema di egualazione tattile plantare tipo Loge lungo il nuovo percorso protetto complanare con carreggiata veicolare di accesso all'area antistante ingresso Municipio: 25.0*€85.00 € 2.125,00

- 2.2 Mappa tattile leggibile al tatto e alla vista da posizionare all'ingresso dell'edificio, nella zona oltre la vetrata dell'ingresso a valle nell'area cortilizia. €2.800,00

3. Collegamenti verticali

AMBITO INTERNO

- 3.1 Nuova segnaletica tattile visivamente contrastata a 30cm dall'imbarco servoscala, informativa, direzionale, identificativa. €130,00

- 3.2 Adeguamento pulsantiere servoscala con pannello tattile visivamente contrastato informativo, direzionale. €260,00

4. Percorsi interni - servizi igienici

- 4.1 Eliminazione degli elementi soprattutto di arredo mobile che costituiscono ostacolo nei corridoi consigliando il loro confinamento al termine del percorso.
- 4.2 Realizzazione di nuovo percorso tattile in PVC per cittadini ipo e non vedenti da posizionare lungo i corridoi dell'edificio: m.17.50*€ 85.00 €21.487,50

Stima dei costi sommari
Ambito E.01 € 10.428,62

PROGETTO Interventi segnalati per l'Ambito Edilizio EO4

1. Parcheggi riservati e elementi aggiuntivi

- 1.1 Parcheggio riservato e segnaletica verticale nel cortile a valle dell'edificio in prossimità dell'ingresso a piano seminterrato. € 359,00

2. Accessi - Percorsi di accesso

AMBITO ESTERNO

- 2.1 Percorso a raso protetto con dispositivi a terra per ipovedenti per raggiungere l'ingresso a valle nel cortile interno. m43,0 * m1,2*€ 33,28 € 1.717,25
- 2.2 Paletti parapetonali in numero di 1 ogni 2 metri da posizionare lungo il nuovo percorso protetto complanare con sede carrabile di accesso all'edificio: m43.0/2*€ 209,69 € 4.508,34
- 2.3 Sistema di egualazione tattile plantare tipo Loge lungo il nuovo percorso protetto complanare con carreggiata veicolare di accesso all'area cortilizia dell'edificio: 72.0*€ 85,00 € 6.120,07
- 2.4 Mappa tattile leggibile al tatto e alla vista da posizionare all'ingresso dell'edificio, nella zona oltre la vetrata dell'ingresso a valle nell'area cortilizia. € 2.800,00
- 2.5 Attraversamenti pedonali (n.2) in via Resistenza e via San Filippo Neri: 2*€ 300,00 € 600,00

3. Collegamenti verticali

AMBITO INTERNO

- 3.1 Nuova segnaletica tattile visivamente contrastata a 30cm dall'imbarco ascensore informativa, direzionale, identificativa. € 130,00
- 3.2 Nuova segnaletica tattile visivamente contrastata a 30cm dall'inizio e fine rampa della scalinata, informativa, direzionale, identificativa € 130,00
- 3.3 Adeguamento pulsantiere ascensore con pannello tattile visivamente contrastato informativo, direzionale. € 260,00

4. Percorsi interni - servizi igienici

- 4.1 Eliminazione degli elementi soprattutto di arredo mobile che costituiscono ostacolo nei corridoi consigliando il loro confinamento al termine del percorso.
- 4.2 Realizzazione di nuovo percorso tattile in PVC per cittadini ipo e non vedenti da posizionare lungo i 2 corridoi dell'edificio: m145.0*45,00 € 6.525,00

Stima dei costi sommari
Ambito E.O4

€ 23149,58

COMPENDIO DEI COSTI AMBITI URBANI Vico del Gargano

U01 C.so Umberto / piazza S.Domenico / Via Castello							
4 193,77	1 500,00	5 574,32	2 541,56	318,00	240,00		14 367,65

U02 Zona mercatale / vico Arcaroli					
5 500,00	228,00	10 925,00	359,00		17 012,00

U03 Via Carmine / C.so Di Vagno							
3 900,00	600,00	900,00	8 500,00	672,38	359,00	718,00	15 649,38

U04 Via Mastromatteo / Salita via della Bella					
34 128,97	300,00	600,00	359,00		35 387,97

U05 Parco urbano via Papa Giovanni XXIII-via Lanzetta-Via Rostagno-via Risorgimento							
6 600,00	6 499,20	16 150,00	1 839,40	1 941,19	7 936,80	2 154,00	43 120,59

125 537,60**COMPENDIO DEI COSTI AMBITI EDILIZI**

E.01 Palazzo Municipale							
359,00	2 125,00	2 800,00	2 800,00	130,00	260,00	1 487,50	9 961,50

E.04 Poliambulatorio										
359,00	1 717,25	4 508,34	6 120,00	2 800,00	600,00	130,00	130,00	260,00	6 525,00	23 149,58

33 111,08**Costo presunto interventi PEBA 2025-2035****158 648,68**